


PATIO DE MANZANA

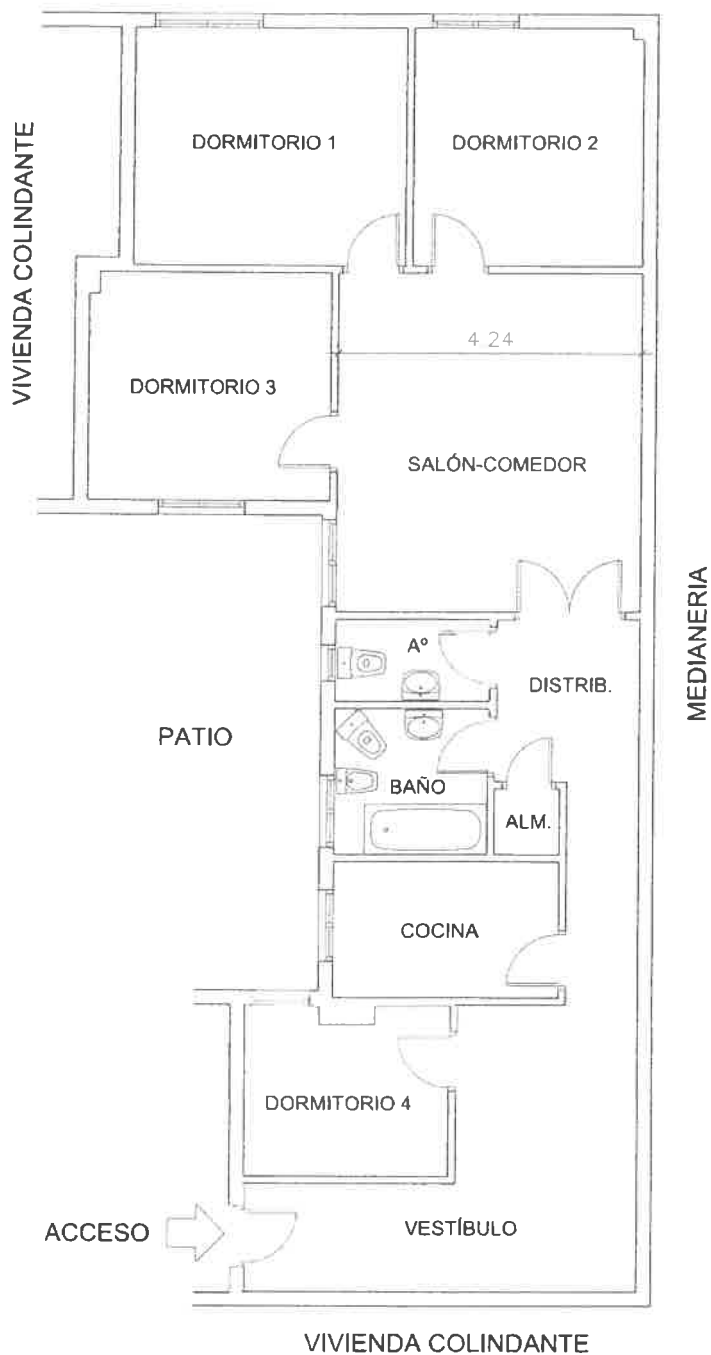

ESCALA 1:100

CALLE ANTONIO ARIAS Nº5, 2ª. MADRID.

0 1 3 6 m.

FECHA : JULIO 2015

PLANO : 1