


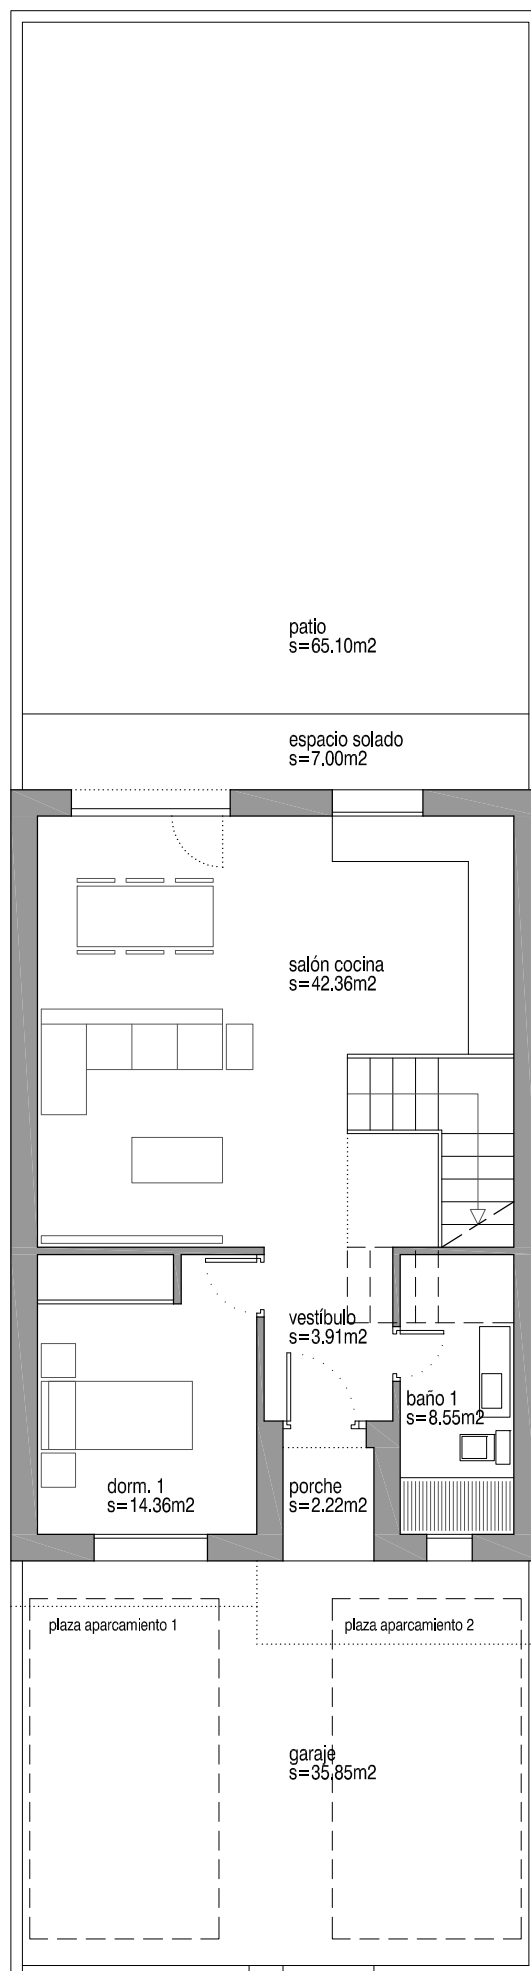

planta baja

superficie construida viv.= 71.40 m2.

superficie construida garaje= 35.85 m2.

superficie solada= 7.00 m2.